


KESZÜ

SZABÁLYOZÁSI TERVÉNEK MÓDOSÍTÁSA

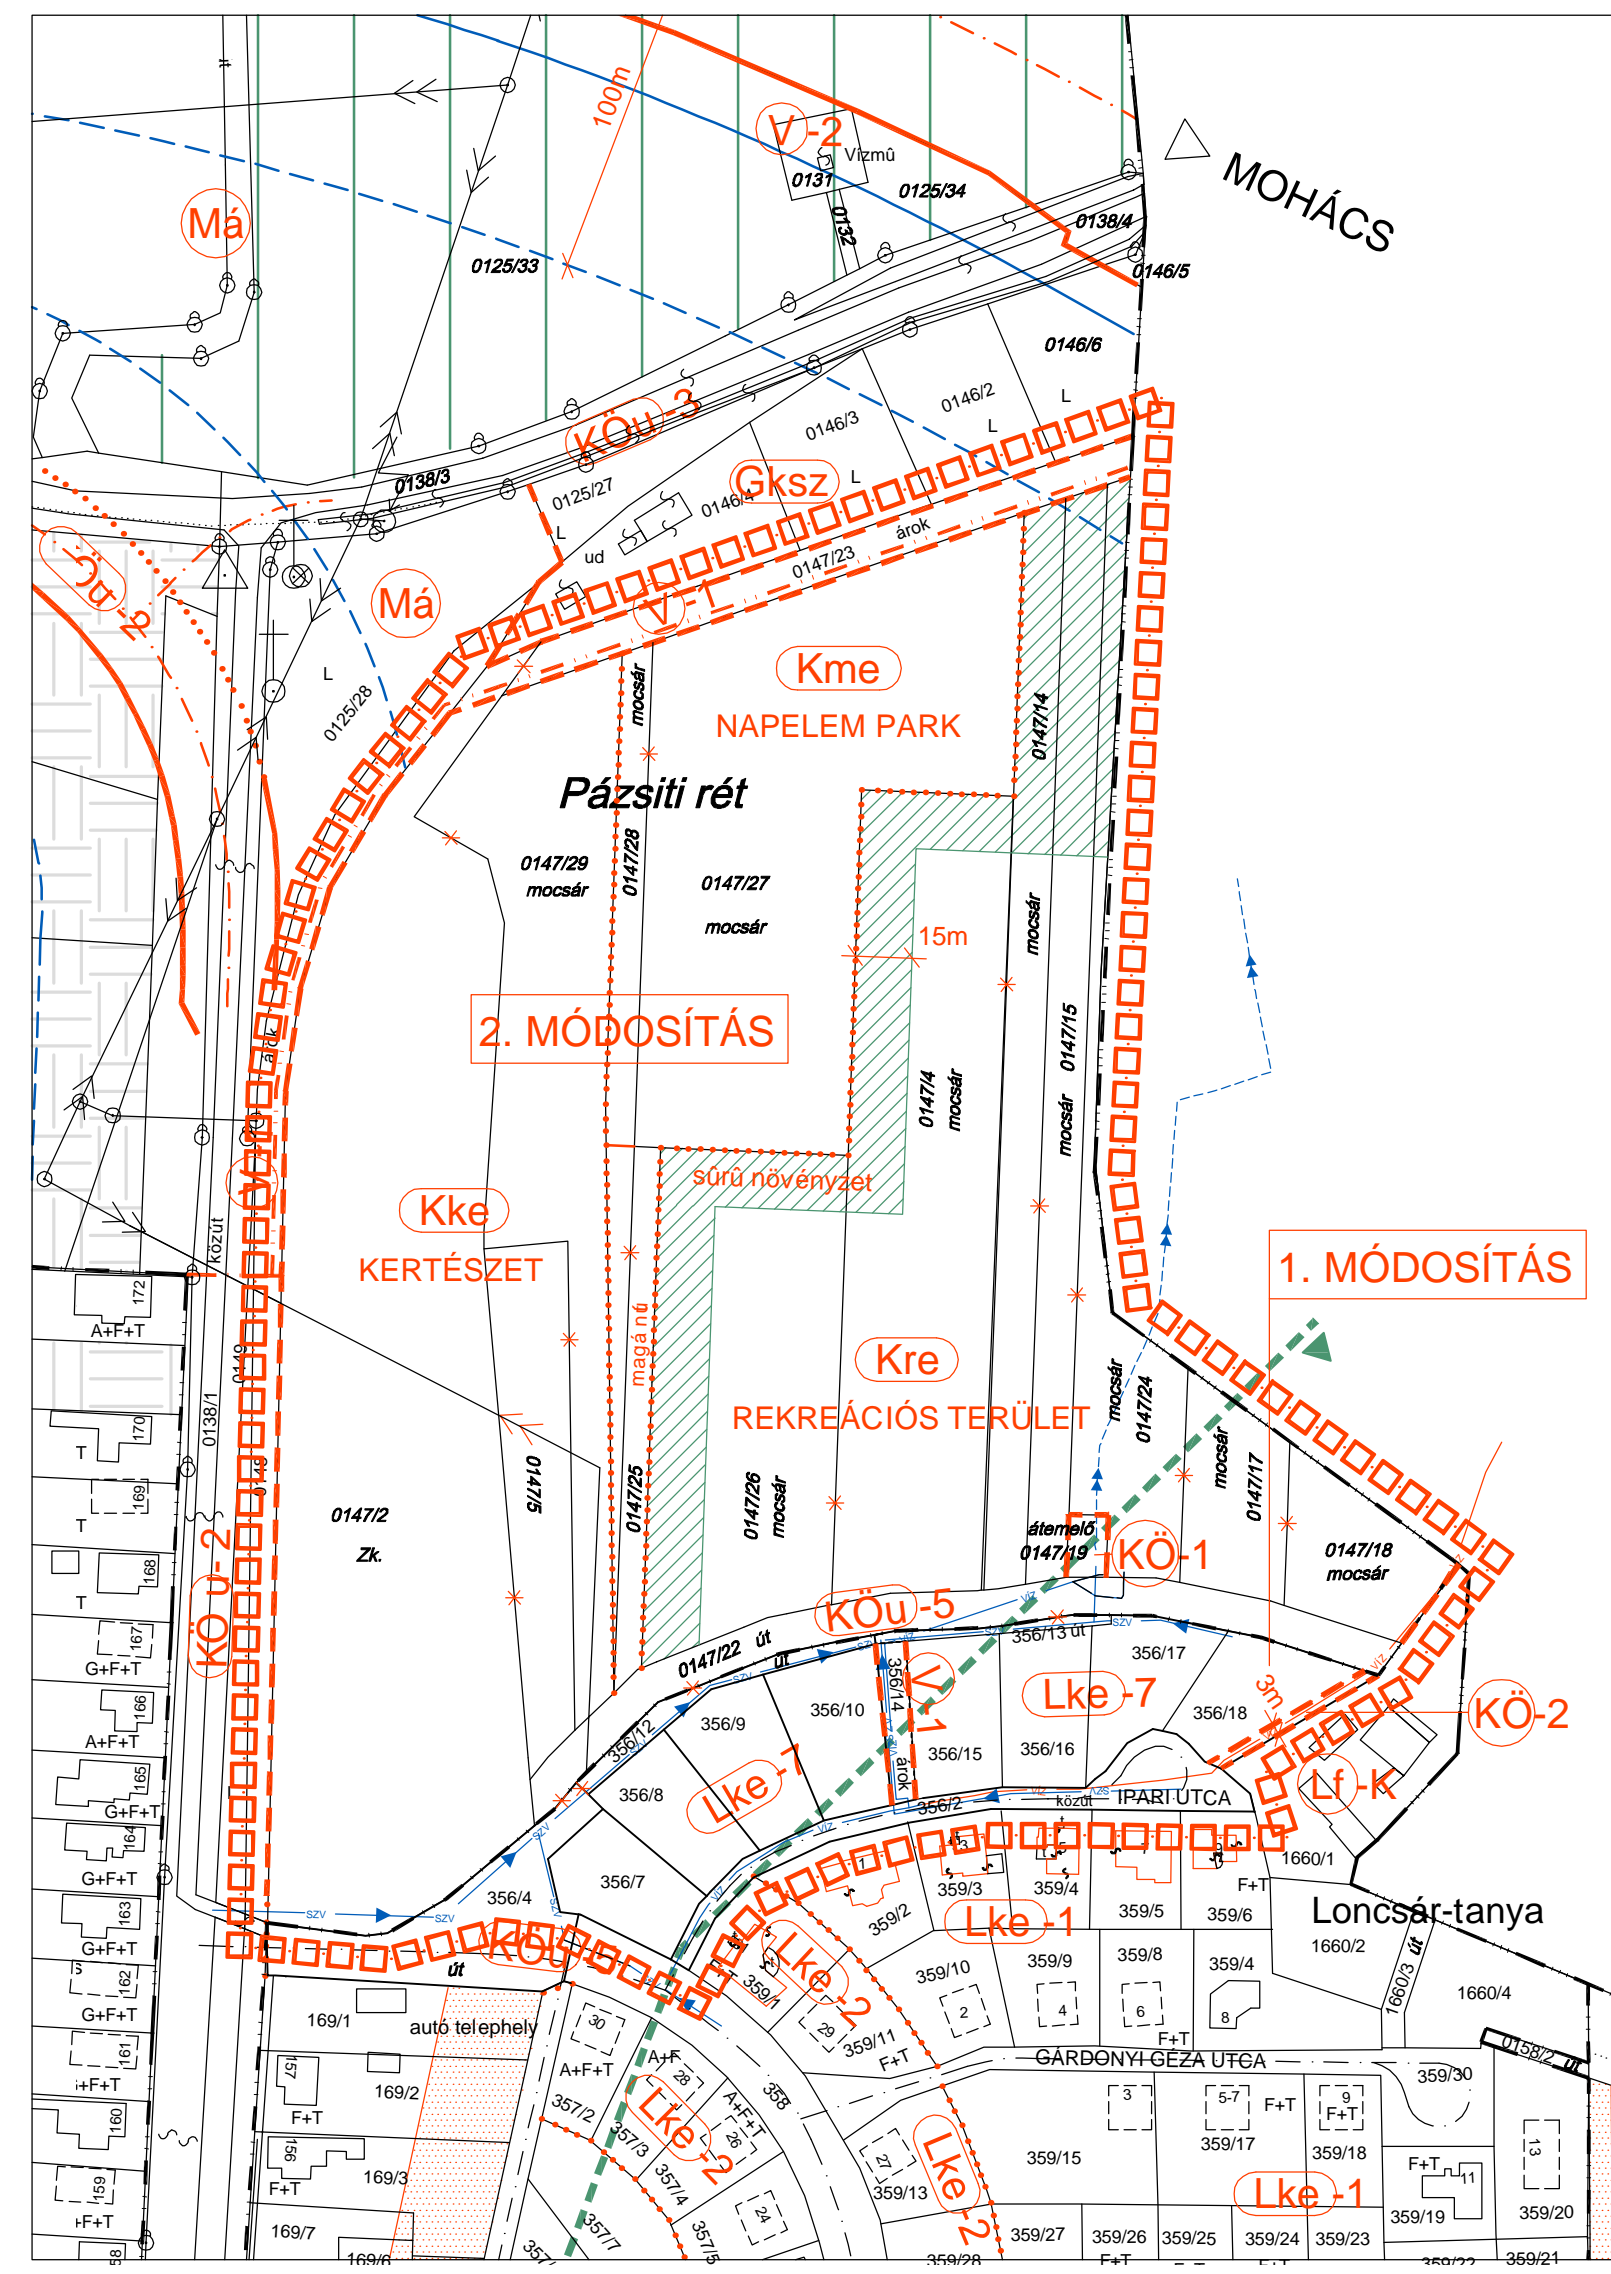

- ÁLTALÁNOS ELEMELK**
- TERVMÓDOSÍTÁS HATÁRA
 - MEGLÉVŐ KÖZIGAZGATÁSI HATÁR
 - MEGLÉVŐ BELTERÜLETI HATÁR
 - TERVEZETT BELTERÜLETI HATÁR
 - TERÜLETFELHASZNÁLÁSI EGYSÉG HATÁRA
 - ÉPÍTÉSI ÖVEZET, ÖVEZET HATÁRA
 - IRÁNYADÓ TELEKHATÁR

- TERÜLETFELHASZNÁLÁSI MÓDOK BEÉPÍTÉSRE SZÁNT TERÜLETEK**
- KERTVÁROSIAS LAKÓTERÜLET
 - KÜLÖNLEGES TERÜLET REKREÁCIÓS CÉLRA
 - KÜLÖNLEGES TERÜLET MEGÚJULÓ ENERGIAFORRÁS HASZNOSÍTÁSA CÉLJÁRA
 - KÜLÖNLEGES TERÜLET KERTÉSZETI CÉLRA

- BEÉPÍTÉSRE NEM SZÁNT TERÜLETEK**
- KÖZLEKEDÉSI TERÜLET - KISZOLGÁLÓ ÚT (B. VI. d. A-D)
 - KÖZMŰTERÜLET - SZENNYVÍZ ÁTEMELŐ
 - KÖZMŰTERÜLET - KÖZMŰSÁV
 - VÍZGAZDÁLKODÁSI TERÜLET - ÁROK

- EGYÉB**
- MEGSZÜNTETŐ JEL
 - BEÜLTETENDŐ TERÜLETSÁV
 - TÁJKÉPVÉDELMI TERÜLET HATÁRA
 - MEGLÉVŐ VÍZVEZETÉK
 - ÚJ VÍZVEZETÉK
 - GRAVITÁCIÓS SZENNYVÍZCSATORNA
 - SZENNYVÍZ NYOMÓVEZETÉK

10. MELLÉKLET

Keszü Község Önkormányzata Képviselő-testületének 8/2008.(VI.10.) Önkormányzati rendelethez

KÉSZÜLT AZ ÁLLAMI ALAPADATOK FELHASZNÁLÁSÁVAL

| KOKAS ÉS TÁRSA TERVEZŐ KFT. ÉPÍTÉSZ ÉS TELEPÜLÉSTERVEZŐ IRODA | | | |
|--|---|---|-----------------------------|
| Tel/Fax: 72/324-326 | Iroda: 7624 Pécs, Budai Nagy A. u. 1. | Levél cím: 7627 Pécs, Haví-hegy út 66. | E-mail: kokas@mincomp.hu |
| SZAKÁGI TERVEZŐK: | MUNKA MEGNEVEZÉSE: | RAJZSZÁM: | |
| | KESZÜ SZABÁLYOZÁSI TERVÉNEK MÓDOSÍTÁSA | V-K-2-M14/1 | |
| | RAJZ MEGNEVEZÉSE: | LEPTÉK: | |
| | SZABÁLYOZÁSI TERV MÓDOSÍTÁSA | M 1:2000 | |
| JELZŐSZÁM: | | DÁTUM: | |
| TT-1410 | TELEPÜLÉSTERVEZŐ: PAP ZSUZSA (TT/1-02-0176) | 2014.12. | |