



# KESZÜ SZABÁLYOZÁSI TERVE

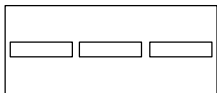


TERVEZÉSI TERÜLET HATÁRA

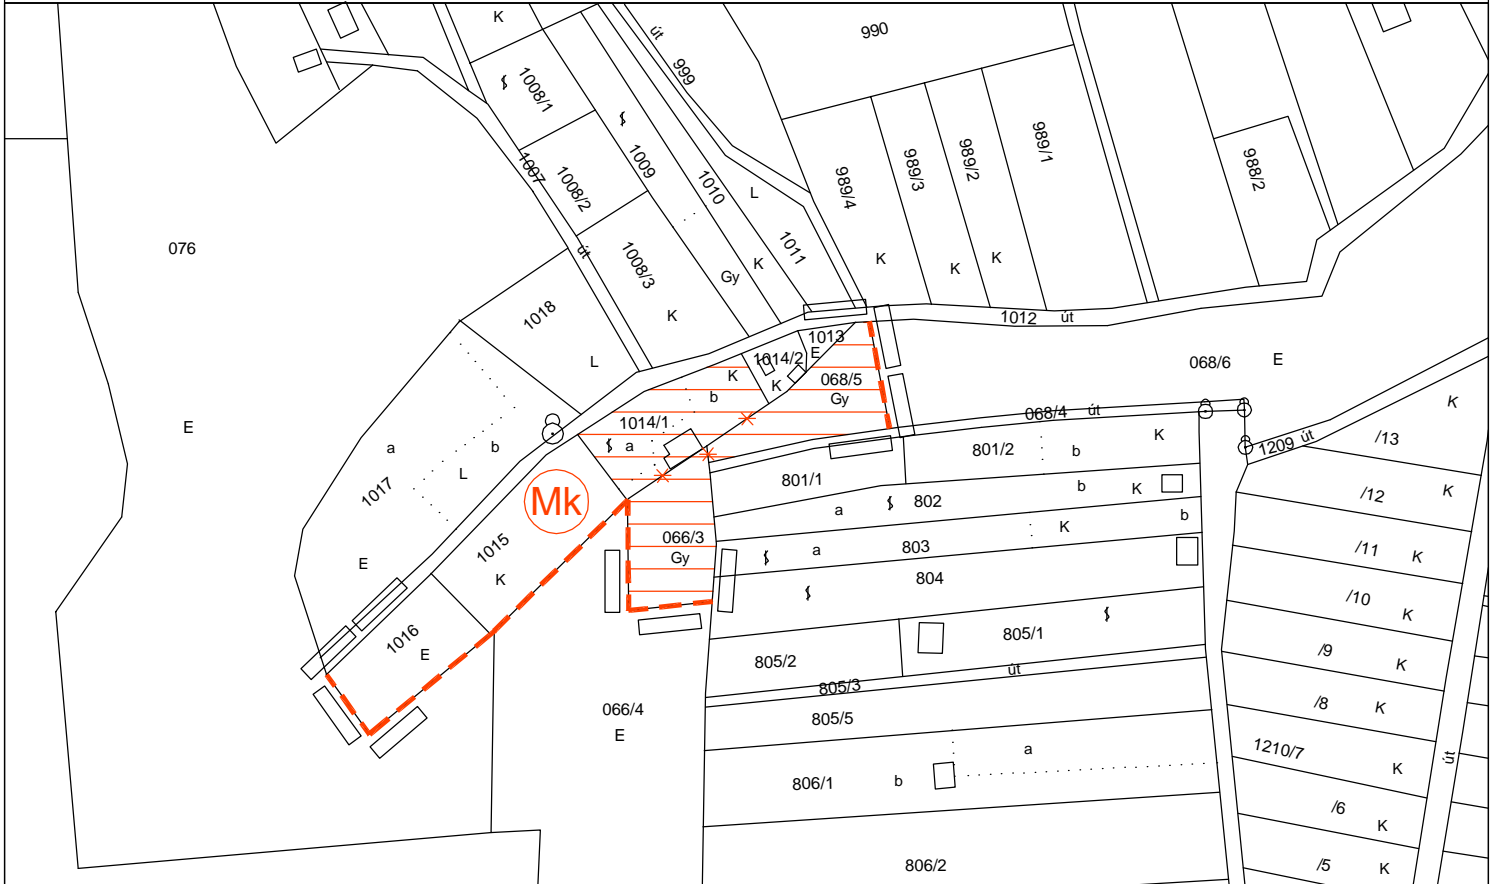


TERÜLETFELHASZNÁLÁSI MÓDOK HATÁRA



KERTES MEZŐGAZDASÁGI TERÜLET

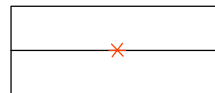

MEGSZÜNTETŐ JEL

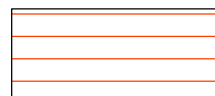

CSÚSZÁSVESZÉLYES  
TERÜLET

KÉSZÜLT AZ ÁLLAMI ALAPADATOK FELHASZNÁLÁSÁVAL

## KOKAS ÉS TÁRSA TERVEZŐ KFT. ÉPÍTÉS ÉS TELEPÜLÉSTERVEZŐ IRODA

Tel/Fax: 72/324-326	Iroda: 7624 Pécs, Budai Nagy A. u. 1.	Levél cím: 7627 Pécs, Havi-hegyi út 66.	E-mail: kokas@minicomp.hu
SAKÁGI TERVEZŐK:	MUNKA MEGNEVEZÉSE: <b>KESZÜ TELEPÜLÉSRENDEZÉSI ESZKÖZEI</b>	RAJZSZÁM: <b>V-3</b>	
	RAJZ MEGNEVEZÉSE: <b>SZABÁLYOZÁSI TERV</b>	LÉPTÉK: <b>M 1:2000</b>	
JELZŐSZÁM:		DÁTUM: <b>2010.12.</b>	
	TELEPÜLÉSTERVEZŐ: PAP ZSUZSA (TT-1-02-0179/2001)		

Keszü Község Önkormányzata  
Képviselő-testületének

13/2010. (XII.30.) Ö. rendeletével elfogadva