


KESZÜ

SZABÁLYOZÁSI TERVÉNEK MÓDOSÍTÁSA VÉLEMÉNYEZÉSI ANYAG

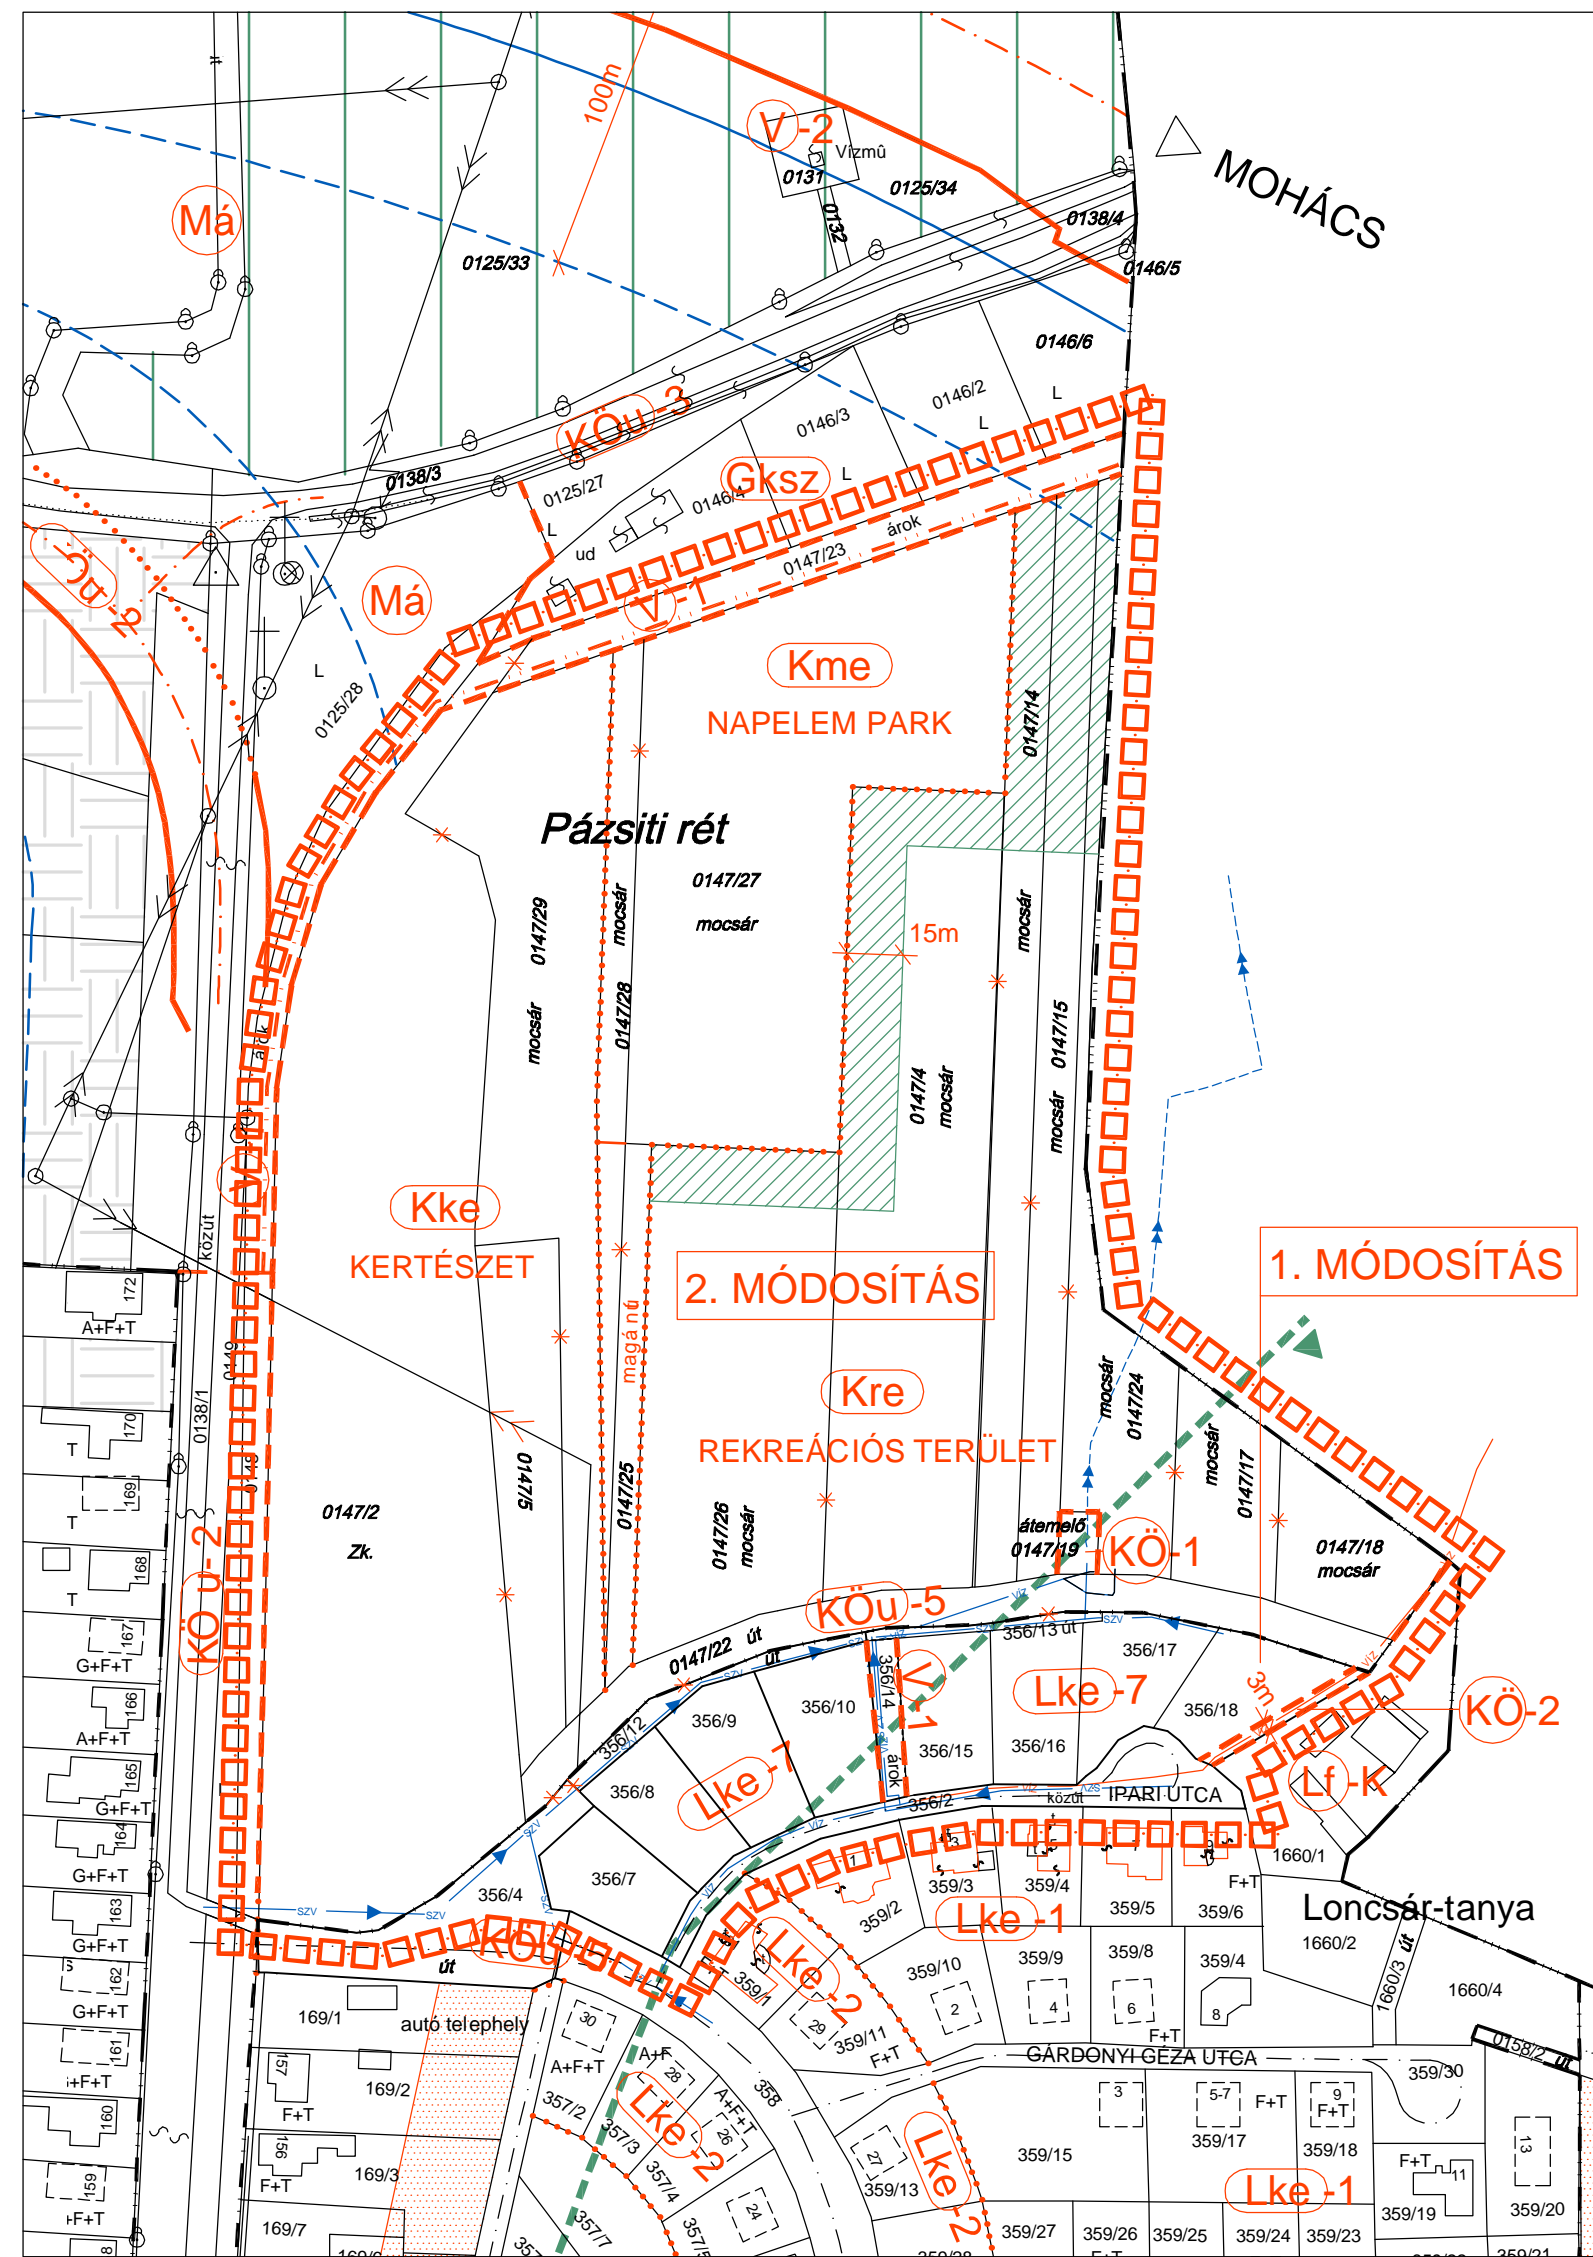

□□□□□□ TERVMÓDOSÍTÁS HATÁRA

ÁLTALÁNOS ELEMELK

- — — — — MEGLÉVŐ KÖZIGAZGATÁSI HATÁR
- — — — — MEGLÉVŐ BELTERÜLETI HATÁR
- - - - - TERVEZETT BELTERÜLETI HATÁR
- - - - - TERÜLETFELHASZNÁLÁSI EGYSÉG HATÁRA
- ÉPÍTÉSI ÖVEZET, ÖVEZET HATÁRA
- - - - - IRÁNYADÓ TELEKHATÁR

TERÜLETFELHASZNÁLÁSI MÓDOK BEÉPÍTÉSRE SZÁNT TERÜLETEK

- Lke** KERTVÁROSIAS LAKÓTERÜLET
- Kre** KÜLÖNLEGES TERÜLET REKREÁCIÓS CÉLRA
- Kme** KÜLÖNLEGES TERÜLET MEGÚJULÓ ENERGIAFORRÁS HASZNOSÍTÁSA CÉLJÁRA
- Kke** KÜLÖNLEGES TERÜLET KERTÉSZETI CÉLRA

BEÉPÍTÉSRE NEM SZÁNT TERÜLETEK

- KÖu-5** KÖZLEKEDÉSI TERÜLET - KISZOLGÁLÓ ÚT (B. VI. d. A-D)
- KÖ-1** KÖZMŰTERÜLET - SZENNYVÍZ ÁTEMELŐ
- KÖ-2** KÖZMŰTERÜLET - KÖZMŰSÁV
- V-1** VÍZGAZDÁLKODÁSI TERÜLET - ÁROK

EGYÉB

- ✗ MEGSZÜNTETŐ JEL
- ▨ BEÜLTETENDŐ TERÜLETSÁV
- ▲ TÁJKÉPVÉDELMI TERÜLET HATÁRA
- víz — MEGLÉVŐ VÍZVEZETÉK
- víz — ÚJ VÍZVEZETÉK
- szv — GRAVITÁCIÓS SZENNYVÍZCSATORNA
- szv — SZENNYVÍZ NYOMÓVEZETÉK

10. MELLÉKLET

Keszű Község Önkormányzata Képviselő-testületének
8/2008.(VI.10.) Önkormányzati rendelethez

KÉSZÜLT AZ ÁLLAMI ALAPADATOK FELHASZNÁLÁSÁVAL

KOKAS ÉS TÁRSA TERVEZŐ KFT. ÉPÍTÉSZ ÉS TELEPÜLÉSTERVEZŐ IRODA			
Tel/Fax: 72/324-326	Iroda: 7624 Pécs, Budai Nagy A. u. 1.	Levél cím: 7627 Pécs, Haví-hegy út 66.	E-mail: kokas@mincomp.hu
SZAKÁGI TERVEZŐK:	MUNKA MEGNEVEZÉSE:	RAJZSZÁM:	
	KESZÜ SZABÁLYOZÁSI TERVÉNEK MÓDOSÍTÁSA	V-K-2-M14/1	
	RAJZ MEGNEVEZÉSE:	LEPTÉK:	
	SZABÁLYOZÁSI TERV MÓDOSÍTÁSA	M 1:2000	
JELZŐSZÁM:		DÁTUM:	
TT-1410	TELEPÜLÉSTERVEZŐ: PAP ZSUZSA (TT/1-02-0176)	2014.09.	

