


# K E S Z Ü K Ö Z S É G TELEPÜLÉSSZERKEZETI TERVE FELÜLVIZSGÁLAT

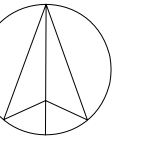

## KÖZMŰVEK

	tervezett vízvezeték
	tervezett vízvezeték 2. zóna
	meglévő vízvezeték
	tervezett szennyvízcsatorna
	meglévő szennyvízcsatorna
	tervezett szennyvíz nyomóvezeték
	meglévő szennyvíz nyomóvezeték
	meglévő gázvezeték
	meglévő elektromos légvezeték 22 kV
	meglévő elektromos légvezeték 132 kV
	meglévő elektromos földkábel 22 kV
	meglévő elektromos földkábel (Tettye)
	meglévő elektromos légvezeték (Tettye)
	meglévő Telekom földkábel
	meglévő Telekom légvezeték
	tervezett csapadékcatorna

## JELMAGYARÁZAT

### KIALAKULT

	KÖZIGAZGATÁSI HATÁR
	BELTERÜLETI HATÁR

### TERÜLETFELHASZNÁLÁSI MÓDOK

#### BEÉPÍTÉSRE SZÁNT TERÜLETEK

	Lke	KERTVÁROSIAS LAKÓTERÜLET
	Lf	FALUSIAS LAKÓTERÜLET
	Vt	TELEPÜLÉSKÖZPONT TERÜLET
	Vi	INTÉZMÉNY TERÜLET
	Gá	ÁLTALÁNOS GAZDASÁGI TERÜLET
	K-T	KÜLÖNLEGES TERÜLET TEMETKEZÉSI CÉLRA

#### BEÉPÍTÉSRE NEM SZÁNT TERÜLETEK

	Zkp	ZÖLDTERÜLET - KÖZPARK
	Zkk	ZÖLDTERÜLET - KÖZKERT
	Eg	GAZDASÁGI ERDŐ
	Ev	VÉDELMI ERDŐ
	Ek	KÖZJÓLÉTI ERDŐ
	Má	ÁLTALÁNOS MEZŐGAZDASÁGI TERÜLET SZÁNTÓ MŰVELÉSI ÁGGAL
	Má	ÁLTALÁNOS MEZŐGAZDASÁGI TERÜLET GYEP, RÉT, LEGELŐ MŰVELÉSI ÁGGAL
	Má	ÁLTALÁNOS MEZŐGAZDASÁGI TERÜLET SZŐLŐ MŰVELÉSI ÁGGAL
	Mk	KERTES MEZŐGAZDASÁGI TERÜLET
	V	VÍZGAZDÁLKODÁSI TERÜLET - VÍZFOLYÁSOK, JELENTŐSEBB ÁRKOZOK, KUTAK, VÍZTÁROZÓK
	Tk	TERMÉSZETKÖZELI TERÜLET
	Kb-Re	KÜLÖNLEGES BEÉPÍTÉSRE NEM SZÁNT TERÜLET REKREÁCIÓS CÉLRA
	Kb-KM	KÜLÖNLEGES BEÉPÍTÉSRE NEM SZÁNT TERÜLET KULTURÁLIS, MŰVÉSZETI ÉS GYÓGYÍTÓ KÖZPONT CÉLJÁRA
	Kb-Ke	KÜLÖNLEGES BEÉPÍTÉSRE NEM SZÁNT TERÜLET KERTÉSZET CÉLJÁRA
	Kb-En	KÜLÖNLEGES BEÉPÍTÉSRE NEM SZÁNT TERÜLET MEGÚJULÓ ENERGIAFORRÁS HASZNOSÍTÁSA CÉLJÁRA

### KÖZLEKEDÉS

	GYORSFORGALMI ÚT
	II. RENDŰ FŐÚT
	ÖSSZEKÖTŐ ÚT, GYŰJTŐÚT
	Bm TrT-BEN SZEREPLŐ, AZ ÖNKORMÁNYZAT ÁLTAL NEM TÁMOGATOTT NYOMVONAL
	HÍD
	SZINTBENI KÖZÜTI CSOMÓPONT
	GYALOGÚT

## ÖRÖKSÉGVÉDELLEM

	RÉGÉSZETI LELOHÉLY HATÁRA ÉS AZONOSÍTÓJA
	MŰEMLEK

## TÁJ- ÉS TERMÉSZETVÉDELLEM


	ORSZÁGOS ÖKOLÓGIAI HÁLÓZAT MAGTERÜLET
	ORSZÁGOS ÖKOLÓGIAI HÁLÓZAT ÖKOLÓGIAI FOLYOSÓ TERÜLETE
	NATURA 2000 TERÜLET
	LÁP
	TÁJKÉPVÉDELMI TERÜLET HATÁRA
	HELYI JELENTŐSÉGŰ TERMÉSZETVÉDELMI TERÜLET
	ERDŐTELEPÍTÉSRE ELSŐLEGESEN JAVASOLT TERÜLET
	ERDŐTELEPÍTÉSRE MÁSODLAGOSAN JAVASOLT TERÜLET
	FORRÁS

## TALAJ- ÉS VÍZVÉDELLEM

	VÍZMINŐSÉG-VÉDELMI TERÜLET HATÁRA
	KIVÁLÓ TERMŐHELYI ADOTTSÁGÚ SZÁNTÓ
	JÓ TERMŐHELYI ADOTTSÁGÚ SZÁNTÓ

## EGYÉB KORLÁTOZÓ TÉNYEZŐK

	KÖZÜTKELÉSI EGYZETTESTÉST IGÉNYLŐ TERÜLET HATÁRA
--	--

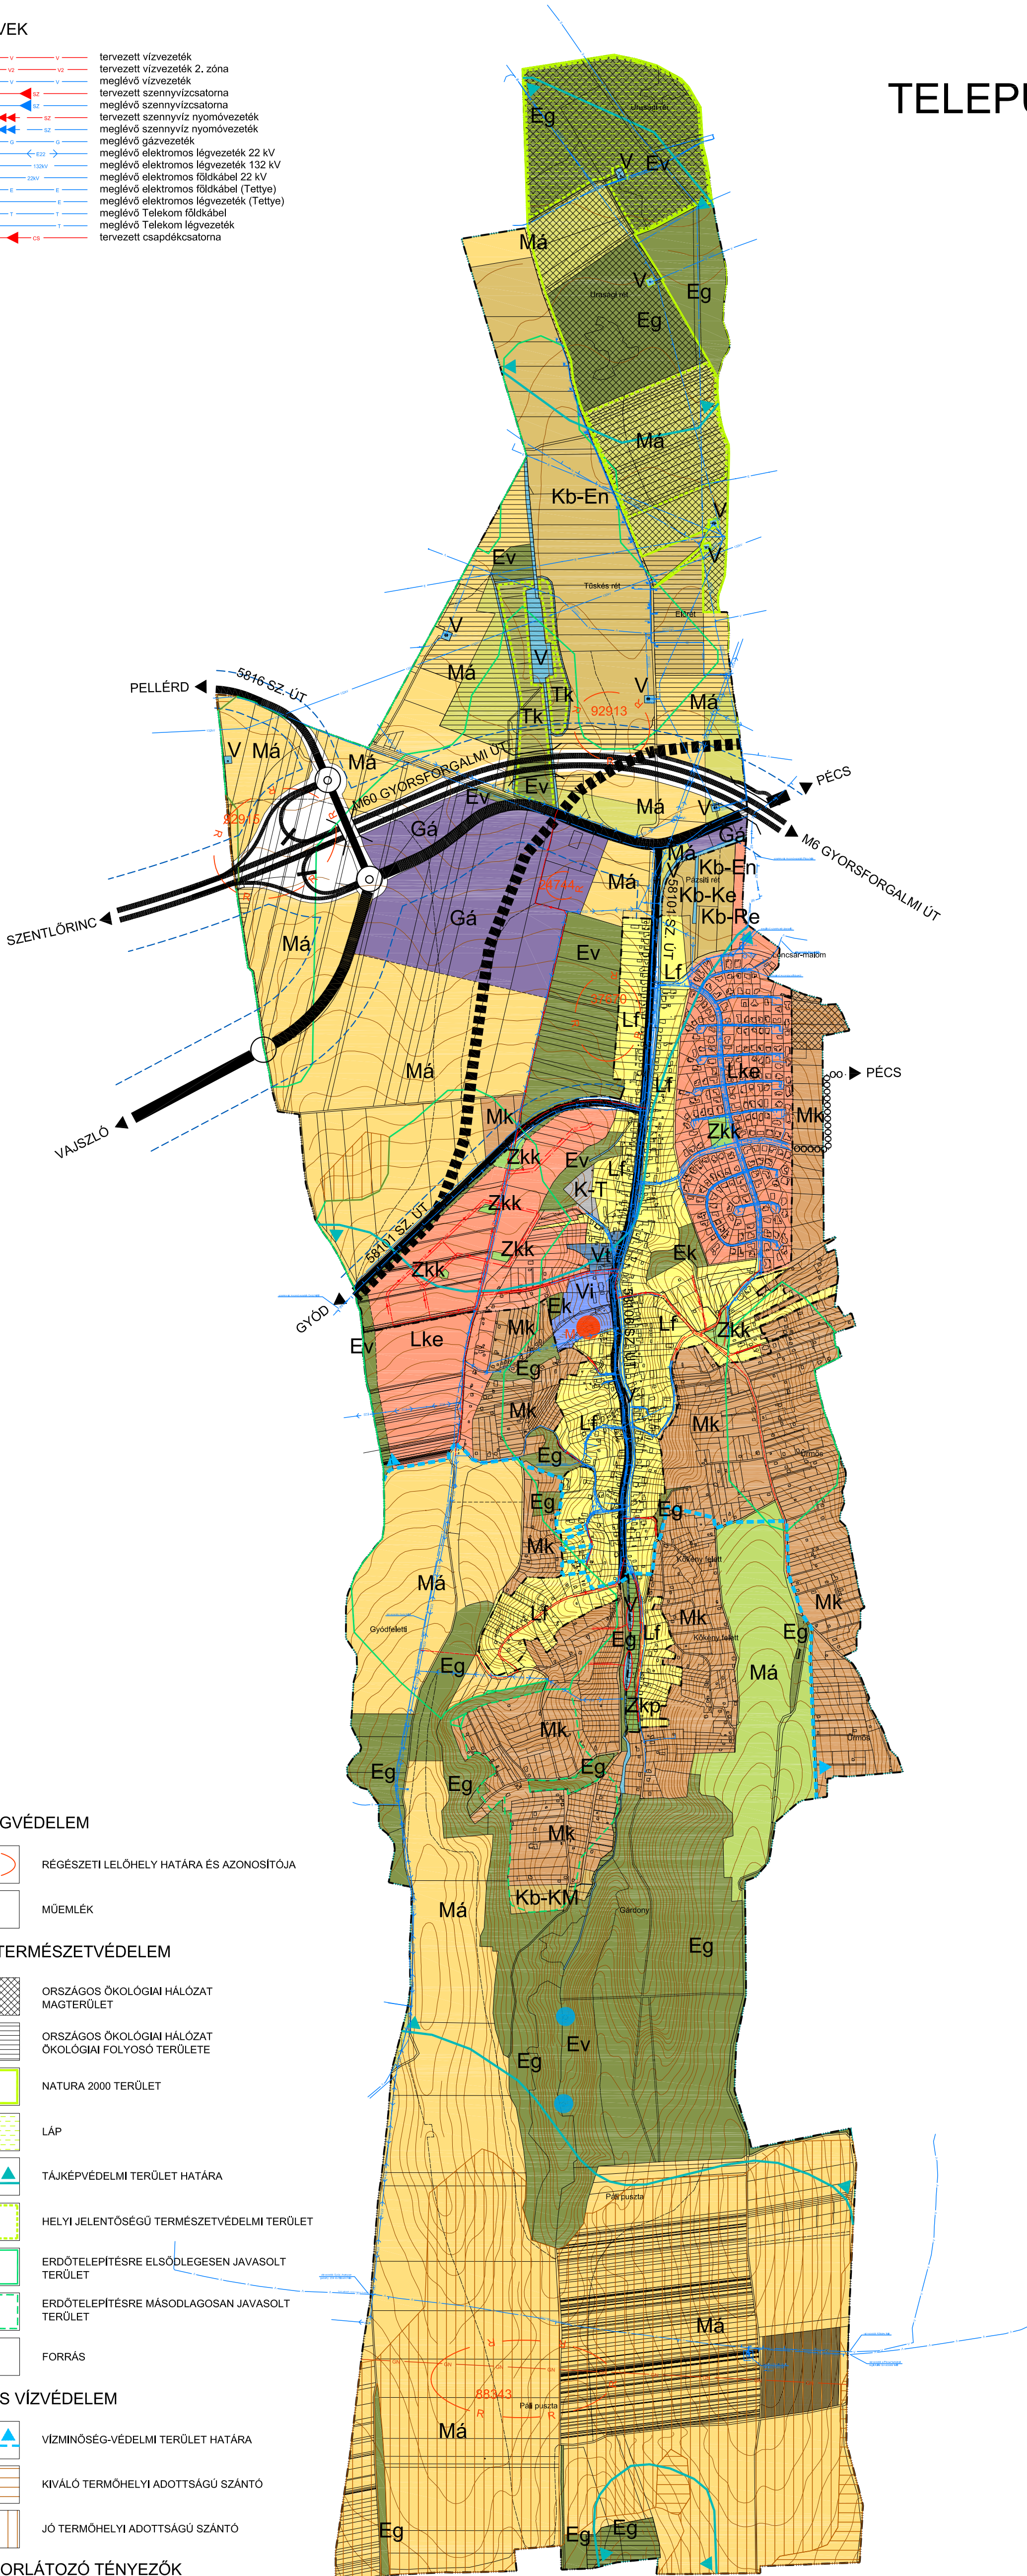

## 1. MELLÉKLET

Keszű Község Önkormányzata Képviselő-testületének a településszerkezeti terv elfogadásáról szóló 3/2022.(I.6.) sz. határozatához

Egységes szerkezetben a 45/2024.(IV.26.) önkormányzati határozattal elfogadott módosításokkal

KÉSZÜLT AZ ÁLLAMI ALAPADATOK FELHASZNÁLÁSÁVAL

KOKAS ÉS TÁRSA TERVEZŐ KFT. ÉPÍTÉSZ ÉS TELEPÜLÉSTERVEZŐ IRODA			
Tel/Fax: 72324202	Iroda: 7232 Péc, Budaörsi u. 1.	Levél cím: 7227 Péc, Harkhegyi út 66.	E-mail: kokas@kokas.hu
TÁRSZERVEZŐK:	MUNKA MEGNEVEZÉSE: KESZŰ TRE FELÜLVIZSGÁLAT	RAJZSZÁM:	T-1
	RAJZ MEGNEVEZÉSE: TELEPÜLÉSSZERKEZETI TERV	LÉPTÉK:	M 1:10.000
ÉBERJANSZKI KATALIN TELEPÜLÉSTERVEZŐ	JELZŐSZÁM: PÉCS	DÁTUM:	2024.04.